



RESIDENCE BASTOGNE

APPARTEMENT A.2

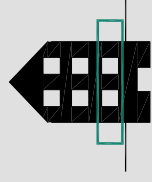

1/3

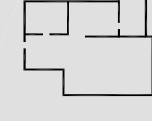


110 m²



2 Chambres



50 + 11 m²

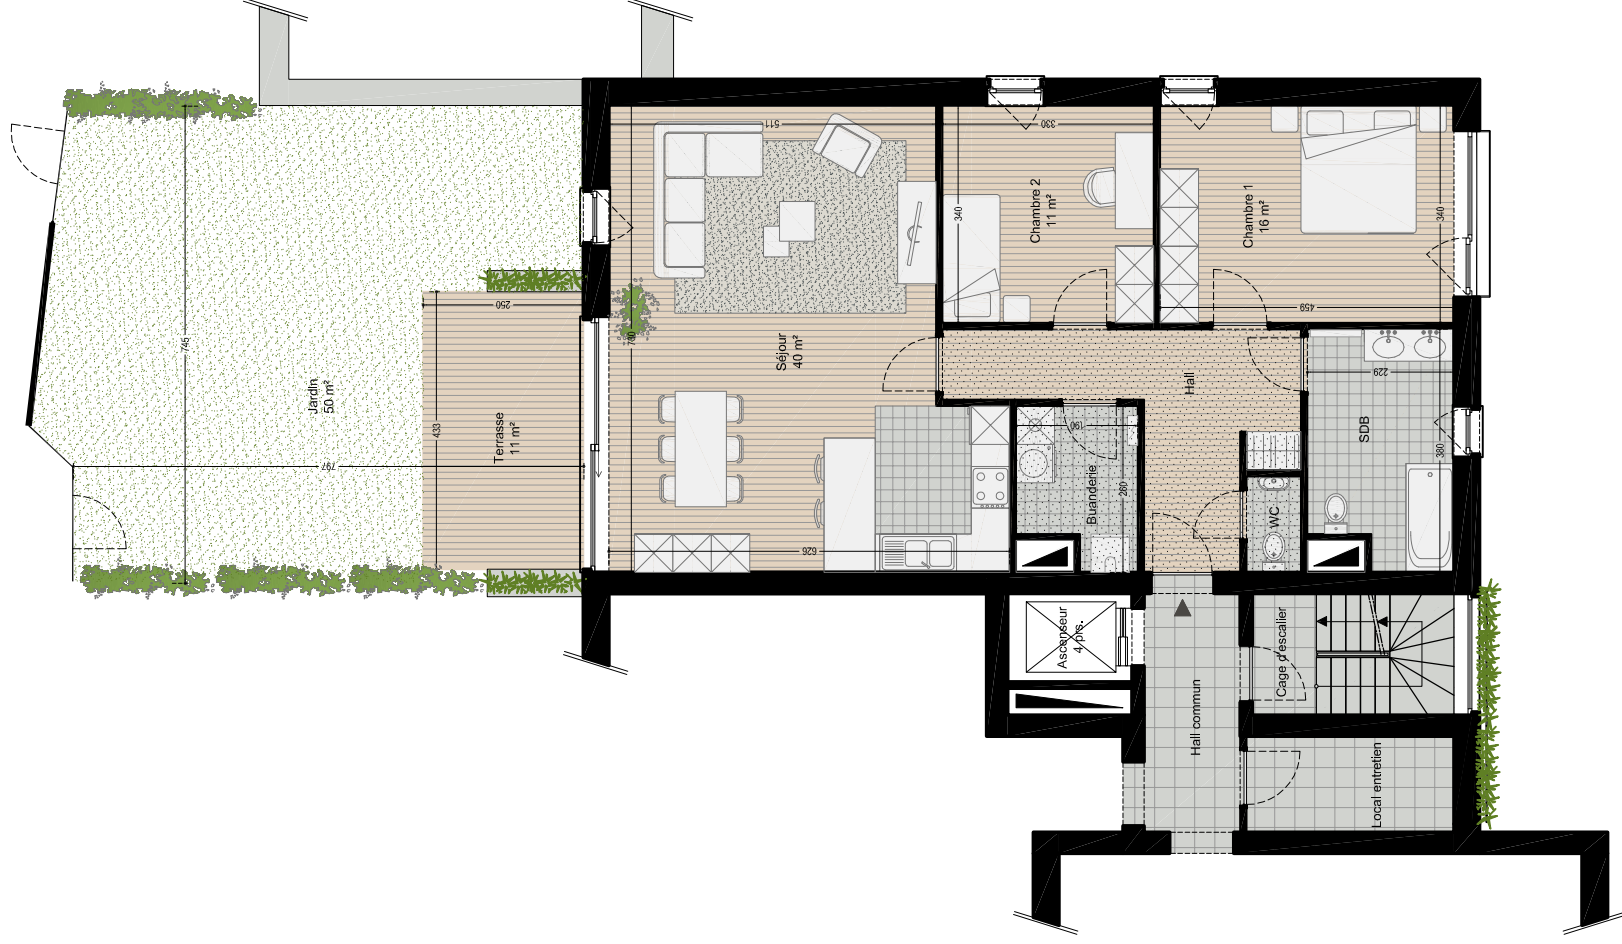



Remarque : Ce logement est adaptable aux personnes à mobilité réduite




NOTE
1. Ce plan est sujet à d'éventuelles modifications dues aux nécessités techniques de réalisation 2. Tout le mobilier est à titre illustratif et n'est donc pas fourni
3. L'implantation et l'aménagement de la cuisine est à titre indicatif 4. Les côtes sont brutes sans parachèvement et à titre indicatif 5. Document non contractuel



0 5 M

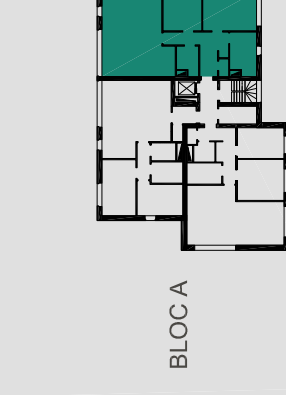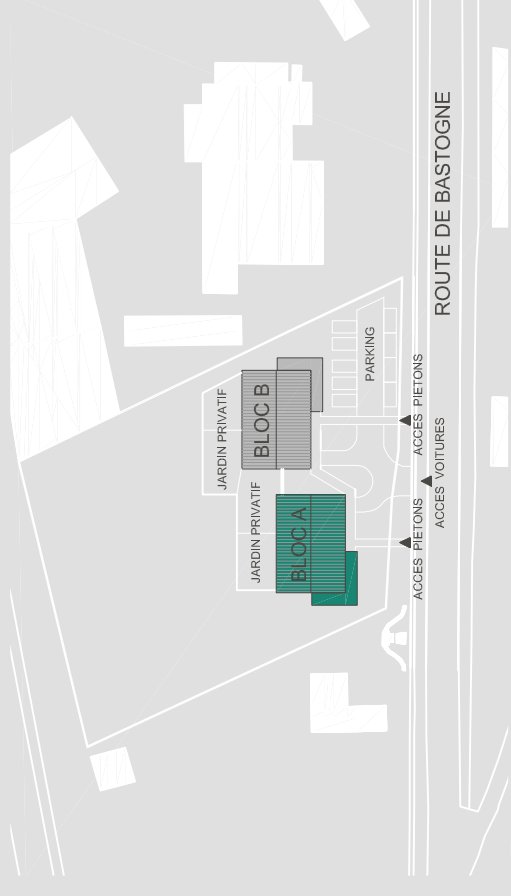

BLOC A

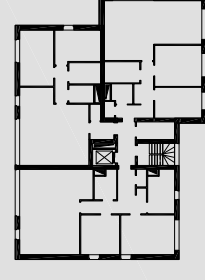

BLOC B

Architecte :

GS
groupegamma
ARCHITECTES

Promoteur :

ATLAND
PROMOTION