



RESIDENCE BASTOGNE



APPARTEMENT B.8

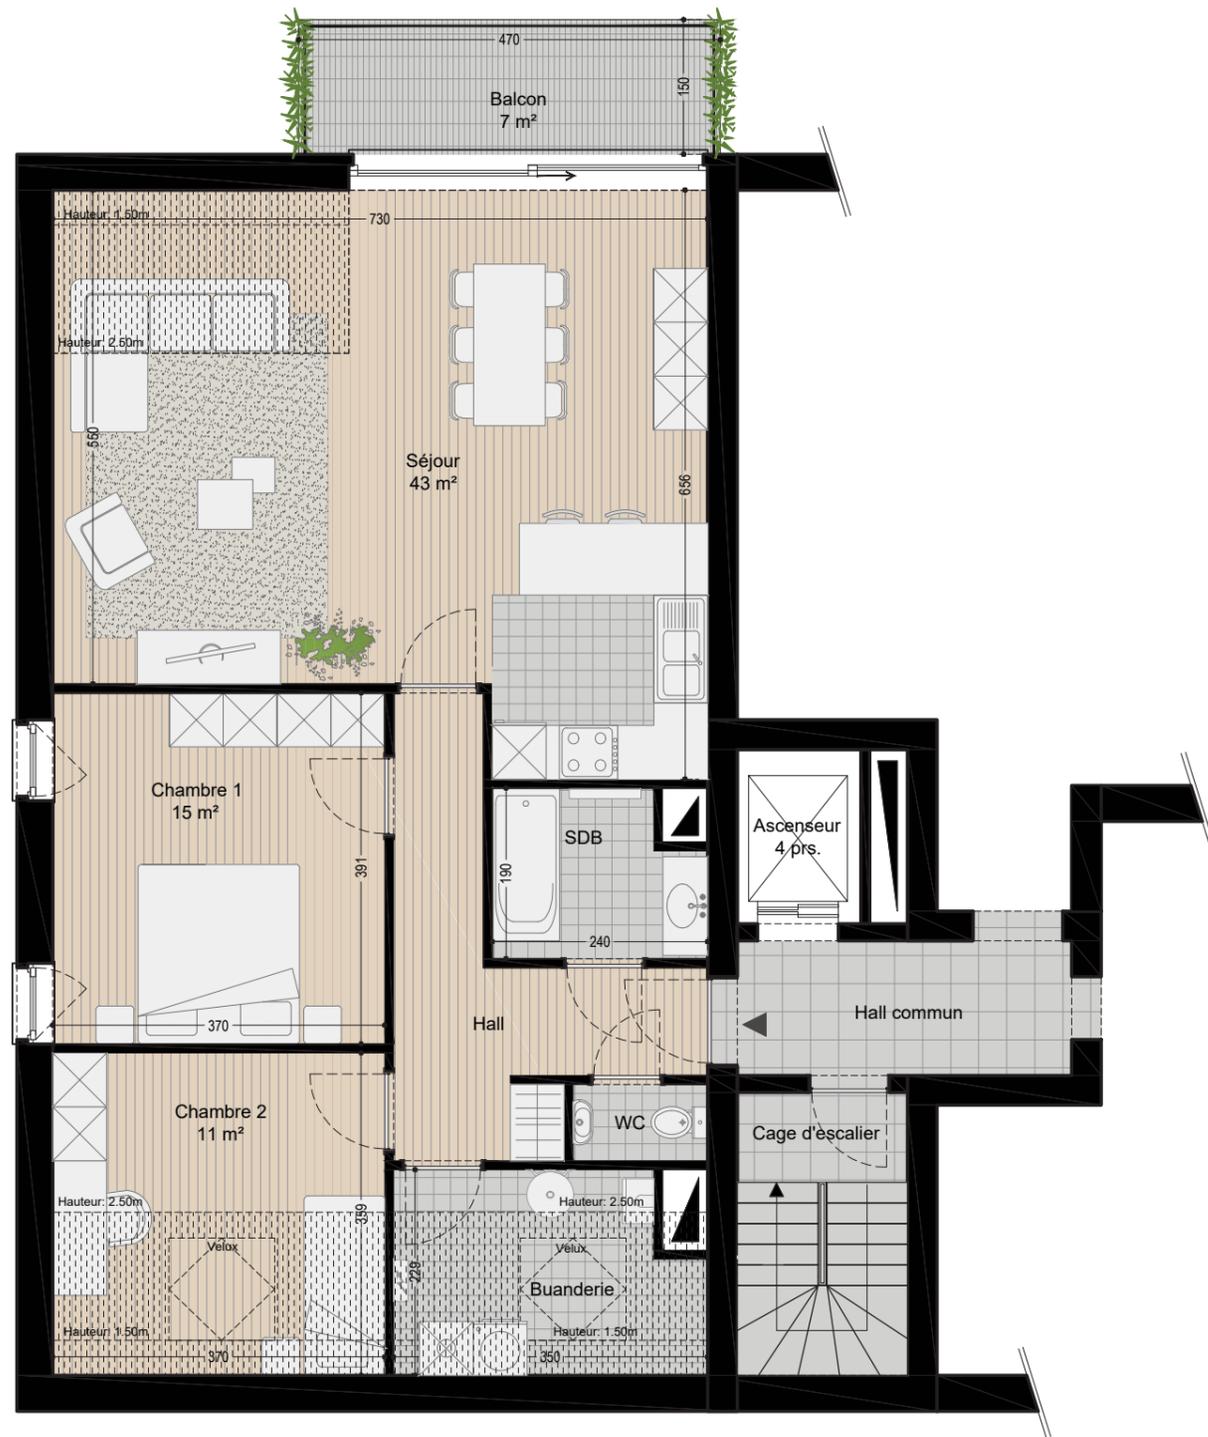

3/3

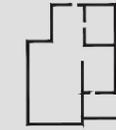




104 m²



2 Chambres



7 m²

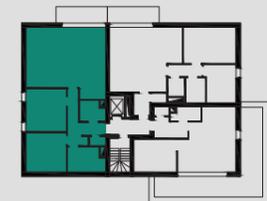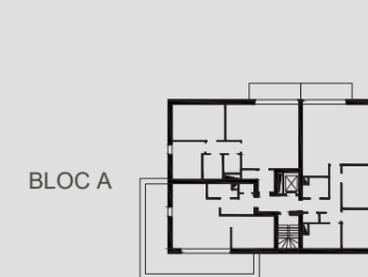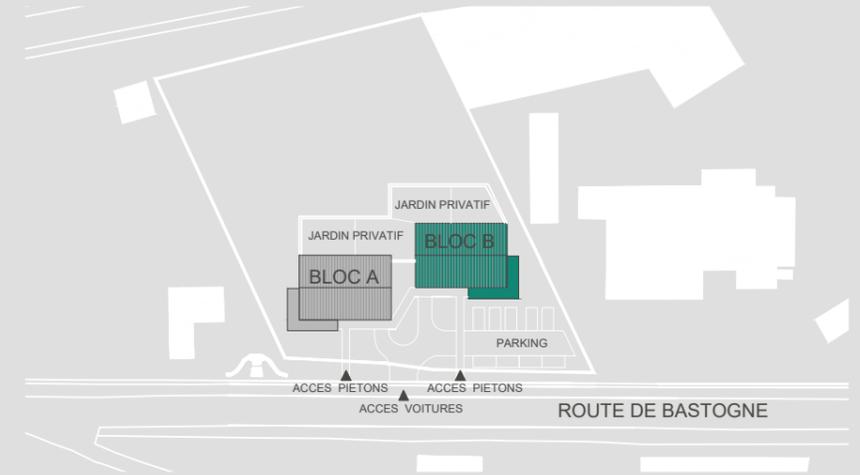

BLOC B

BLOC A

Architecte :



Promoteur :



Carrelage Pavés béton Balcon béton Faux-plafond Sous-pente de toit

0 5 M



NOTE
 1. Ce plan est sujet à d'éventuelles modifications dues aux nécessités techniques de réalisation 2. Tout le mobilier est à titre illustratif et n'est donc pas fourni
 3. L'implantation et l'aménagement de la cuisine est à titre indicatif 4. Les côtes sont brutes sans parachèvement et à titre indicatif 5. Document non contractuel